


**COMUNE DI COLLE SANTA LUCIA
PROVINCIA DI BELLUNO**

**CENTRO OPERATIVO COMUNALE
PROTEZIONE CIVILE**

**EDIFICIO DI ATTESA
EX SCUOLE ELEMENTARI
FRAZ. VILLAGRANDE**



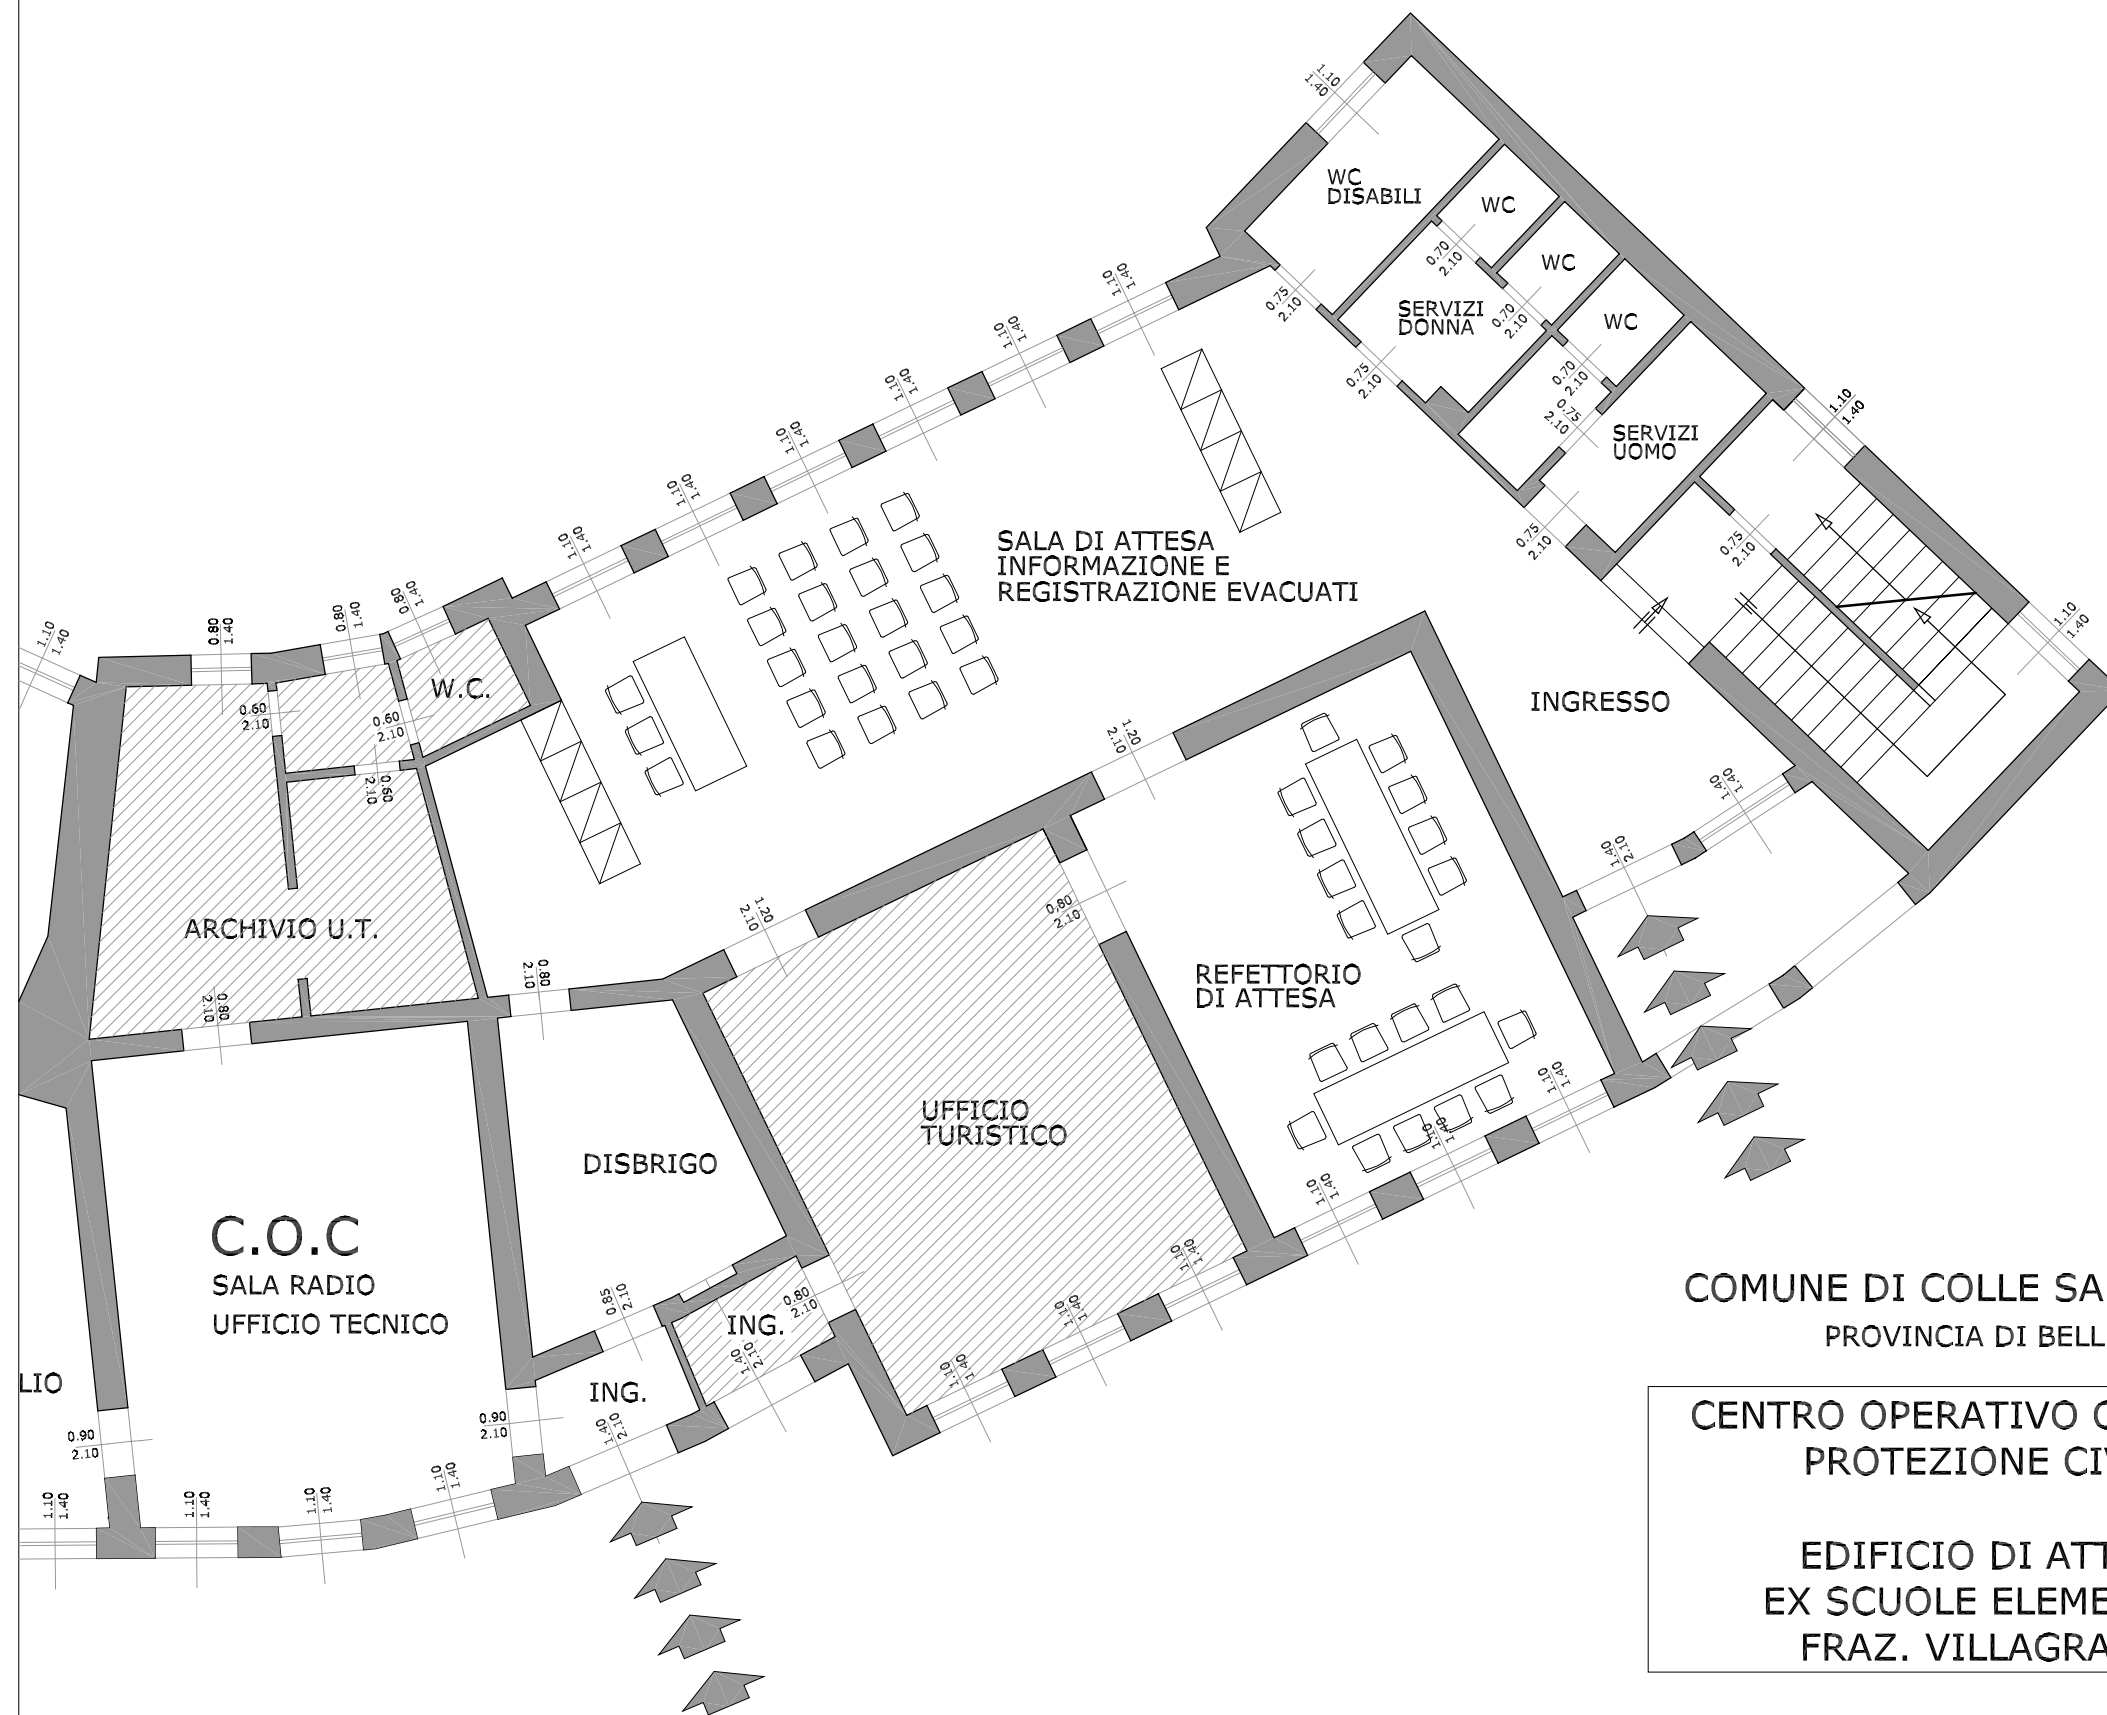


COMUNE DI COLLE SANTA LUCIA
PROVINCIA DI BELLUNO

CENTRO OPERATIVO COMUNALE
PROTEZIONE CIVILE

EDIFICIO DI ATTESA
EX SCUOLE ELEMENTARI
FRAZ. VILLAGRANDE

PLANIMETRIA PIANO TERRA
SCALA 1:100

SALA ATTESA E INFORMAZIONE EVACUATI
REFETTORIO
SERVIZI IGIENICI

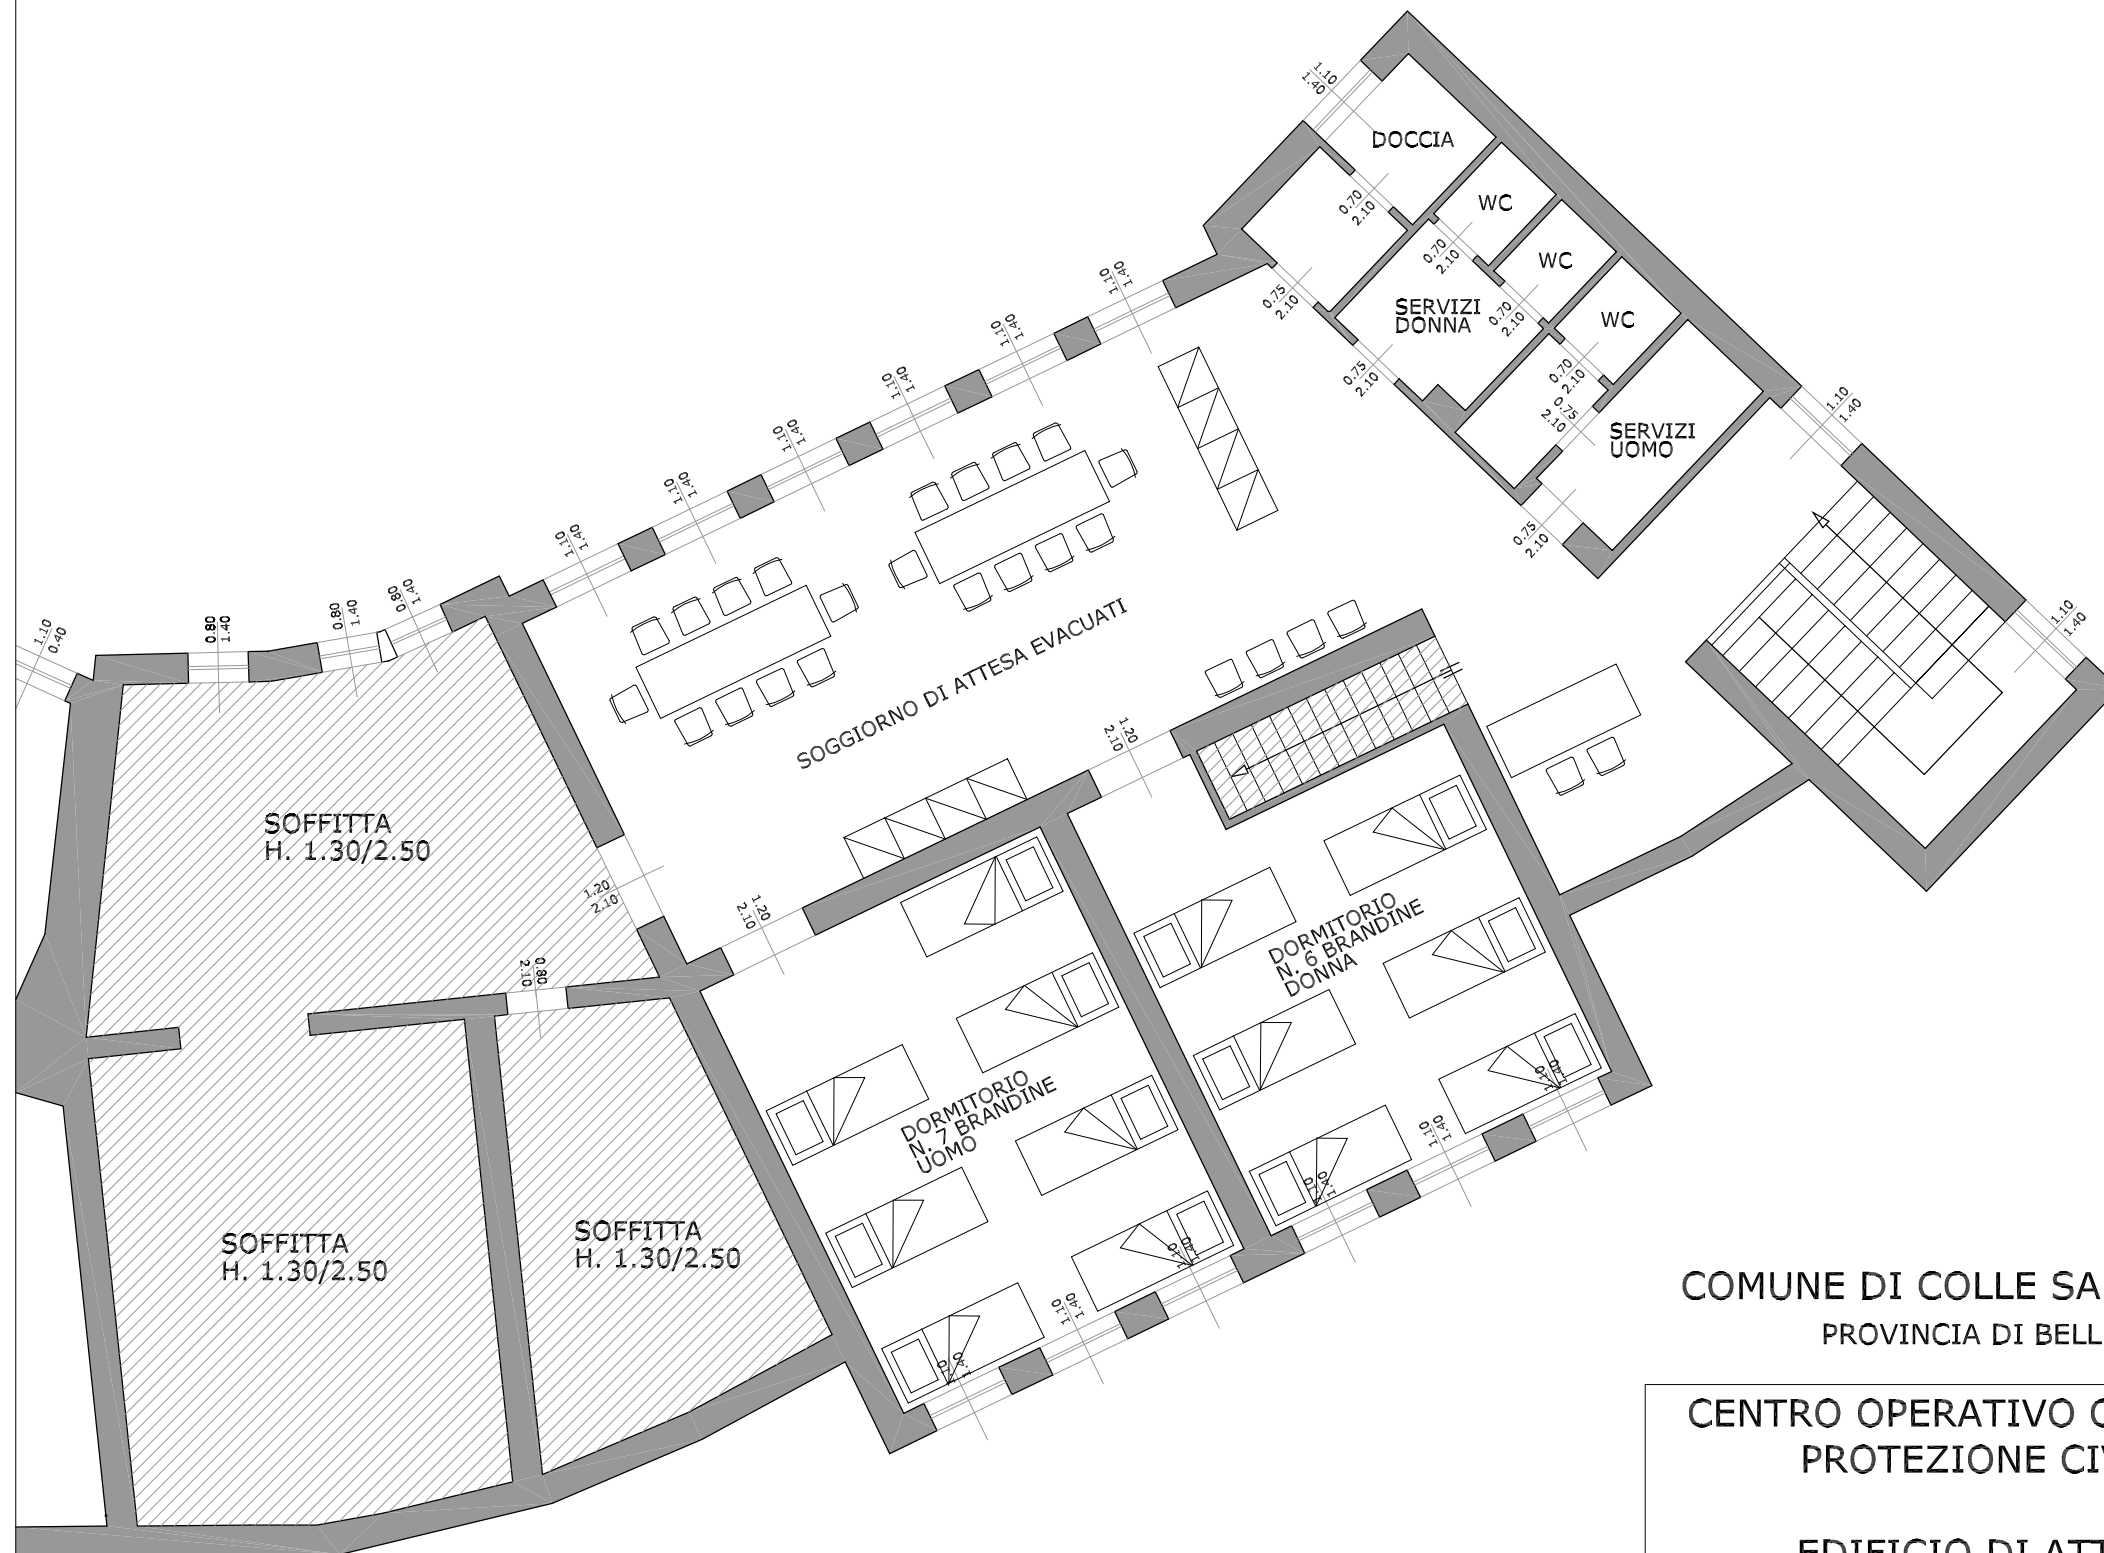

COMUNE DI COLLE SANTA LUCIA
 PROVINCIA DI BELLUNO

CENTRO OPERATIVO COMUNALE
 PROTEZIONE CIVILE

EDIFICIO DI ATTESA
 EX SCUOLE ELEMENTARI
 FRAZ. VILLAGRANDE

PLANIMETRIA PIANO PRIMO
 SCALA 1:100

SOGGIORNO DI ATTESA EVACUATI
 DORMITORI
 SERVIZI IGIENICI